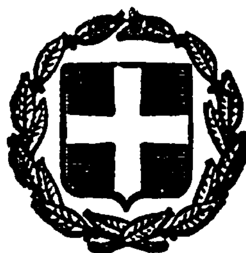


ΕΦΗΜΕΡΙΣ ΤΗΣ ΚΥΒΕΡΝΗΣΕΩΣ
ΤΗΣ ΕΛΛΗΝΙΚΗΣ ΔΗΜΟΚΡΑΤΙΑΣ

ΑΘΗΝΑ 26 ΝΟΕΜΒΡΙΟΥ 1982 | ΤΕΥΧΟΣ ΤΕΤΑΡΤΟ | ΑΡΙΘΜΟΣ ΦΥΛΛΟΥ 567

ΠΕΡΙΕΧΟΜΕΝΑ

ΑΠΑΛΛΟΤΡΙΩΣΕΙΣ
ΑΠΟΦΑΣΕΙΣ

Ἀριθ. Ζ/957 (1)

Κήρυξη ὡς ἀναδασωτέας δημόσιας δασικῆς ἐκτάσεως 21,787 στρεμμάτων, στὴ θέση Φάκεζα περιφέρειας Κοινότητας Πετριῶν, Ν. Εὐβοίας.

Ο ΝΟΜΑΡΧΗΣ ΕΥΒΟΙΑΣ

Ἔχοντας ὑπόψη:

1. Τὸ ἄρθρο 117 παρ. 3 τοῦ Συντάγματος τῆς Ἑλλάδος.

2. Τὶς διατάξεις τοῦ Ν. 998/1979, «περὶ Προστασίας Δασῶν κλπ.», ἤτοι: α) τοῦ ἄρθρου 41 παρ. 1 καὶ β) τοῦ ἄρθρου 38 παρ. 1.

3. Τὶς περὶ Διοικητικῆς Ἀποκεντρώσεως διατάξεις.

4. Τὶς διαταγὲς τοῦ Ὑπουργείου Γεωργίας: α) 160417/1180/8.7.80 καὶ β) 182447/24.9.80.

5. Τὴν 925/2.3.82 ἀναφορὰ τοῦ Δασαρχείου Ἀλιβερίου περὶ κηρύξεως ὡς ἀναδασωτέας τῆς ἀναφερομένης ἐκτάσεως ποὺ ἐκχερσώθηκε παράνομα, ἀποφασίζουμε:

Κηρύσσουμε ὡς ἀναδασωτέα, μὲ σκοπὸ τὴ διατήρηση τοῦ χαρακτήρα τοῦ δάσους καὶ τὴν προστασία καὶ ἀνάπτυξη τῆς δασικῆς βλαστήσεως, τὴν δημοσία δασικὴ ἔκταση τῶν 21,787 στρεμμάτων, ποὺ βρίσκεται στὴ θέση Φάκεζα περιφερείας Κοινότητας Πετριῶν Ν. Εὐβοίας καὶ ποὺ προσδιορίζεται μὲ τὰ στοιχεῖα: ΑΒΓΔΕΖΗΘΙΚΑΜΝΞΟΠΡΣΥΑ, ὅπως φαίνονται στὸ συνημμένο τοπογραφικὸ διάγραμμα, τὸ ὁποῖο ἀποτελεῖ ἀναπόσπαστο μέρος τῆς ἀποφάσεως αὐτῆς καὶ ἔχει ὅρια:

Ἀνατολικά: Δημόσια δασικὴ ἔκταση—ἀγρὸς (πιθανὴ παλαιὰ κατάληψη).

Δυτικά: Δημόσια δασικὴ ἔκταση.


Βόρεια: Δημόσια δασικὴ ἔκταση.

Νότια: Δημόσια δασικὴ ἔκταση.

Η ἀπόφαση αὐτὴ νὰ δημοσιευθεῖ στὴν Ἐφημερίδα τῆς Κυβερνήσεως.

Χαλκίδα, 14 Ἀπριλίου 1982

Ο Νομάρχης
ΕΥΤΥΧΗΣ ΚΟΝΤΟΜΑΡΗΣ

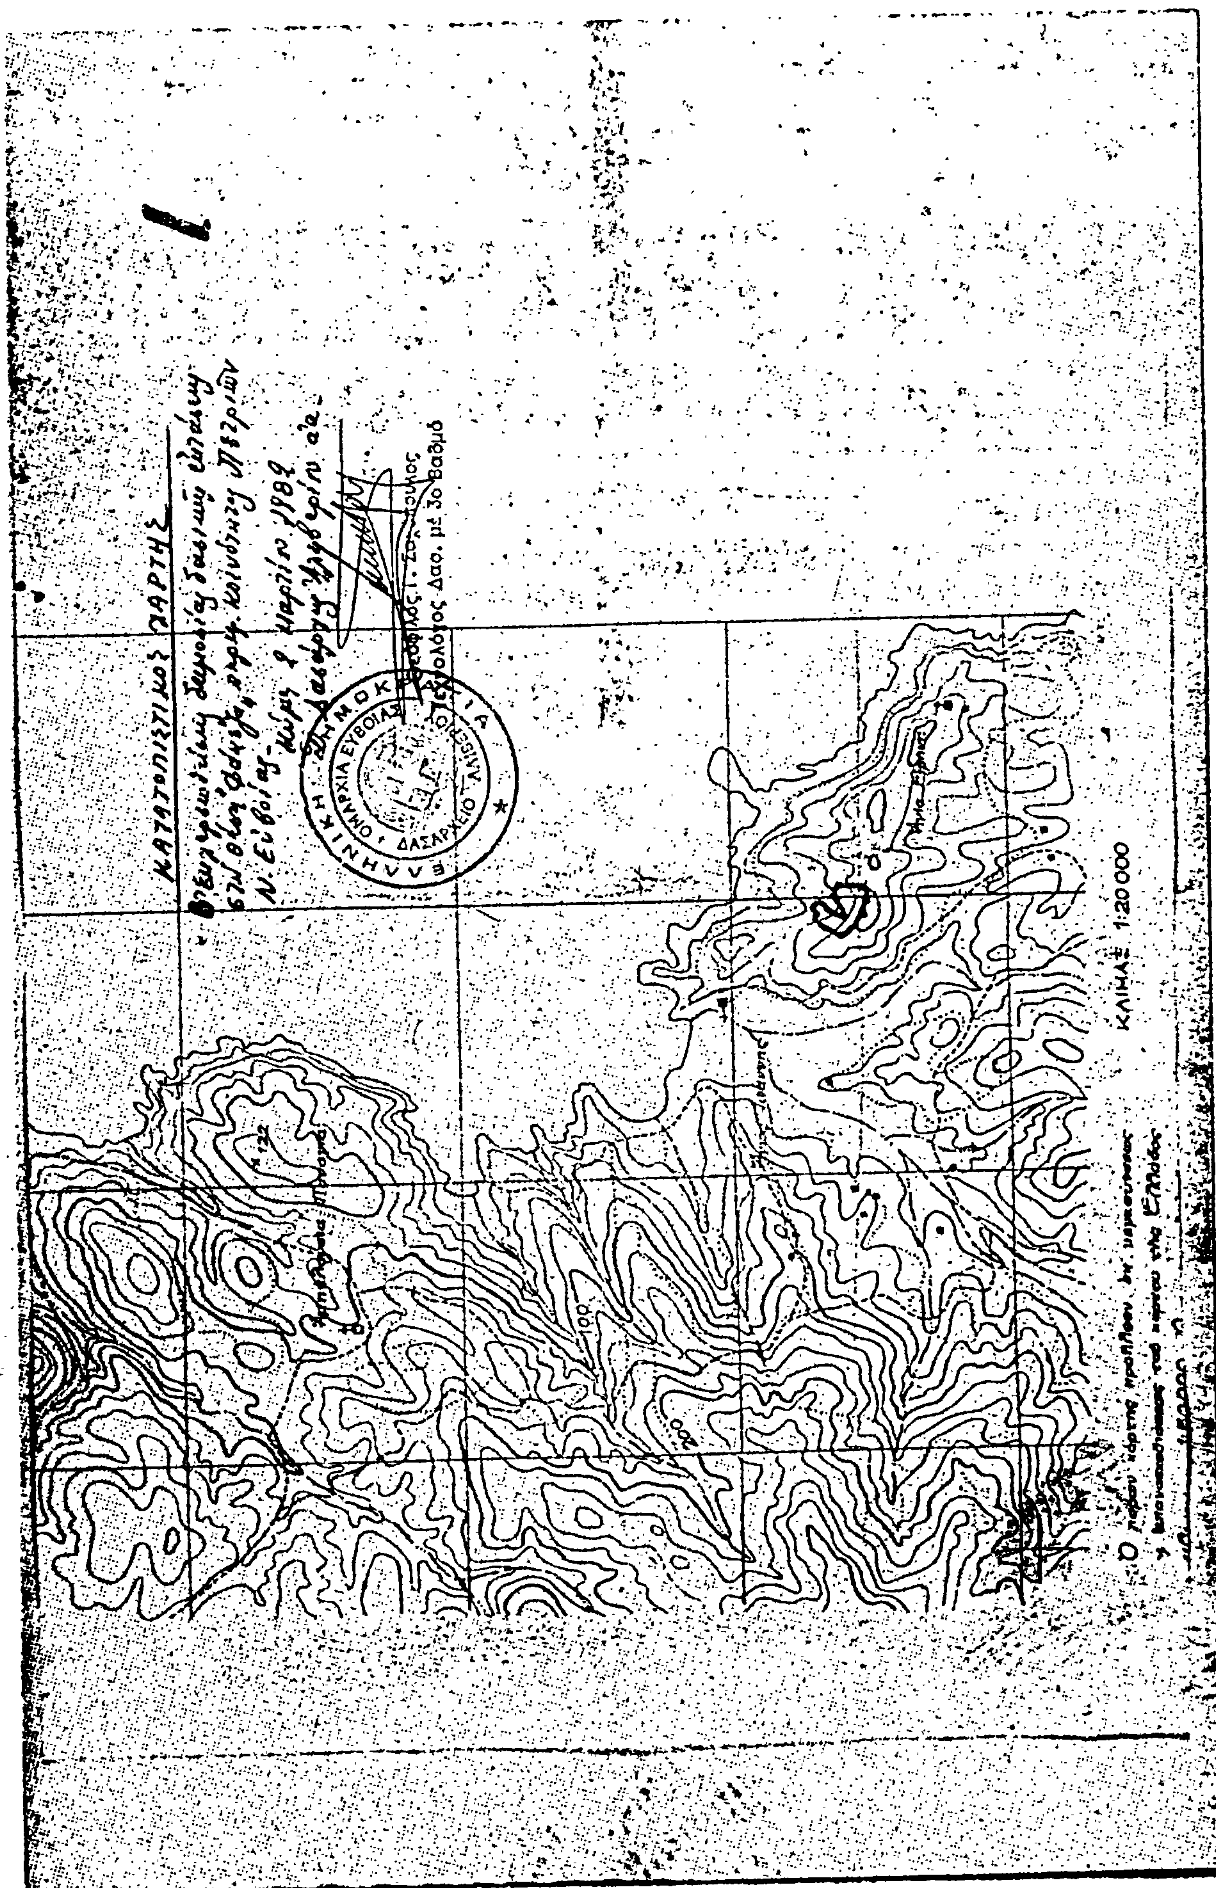
ΚΑΤΑΤΟΠΙΣΤΙΚΟΣ ΧΑΡΤΗΣ
ΚΛΙΜΑΞ 1:20000

ΚΛΙΜΑΞ 1:2.000
Δημοσία δασική έκτασις
Τεχνολόγος Δασ. με 3ο Βαθμό
2/12/1981
Τεχνολόγος Δασοπονίας

Ἀριθ. Τ. 68913 (2)

Κήρυξη ἀναγκαστικῆς ἀπαλλοτριώσεως γιά τὴν κατασκευὴ τοῦ ἔργου «Διαπλάτυνση καὶ βελτίωση Ἐθνικῆς ὁδοῦ Καβάλας - Ξάνθης στὸ τμῆμα Ἀνατολικῆς εἰσόδου Καβάλας - Τμῆμα Χ.Θ. 1 + 300 ἕως Χ.Θ. 3 + 000».

Ο ΝΟΜΑΡΧΗΣ ΚΑΒΑΛΑΣ

Ἔχοντας ὑπόψη:

1. Τὶς διατάξεις τοῦ Ν.Δ. 797/71 «περὶ ἀναγκαστικῶν ἀπαλλοτριώσεων σὲ συνδυασμὸ μὲ τὶς διατάξεις τοῦ Β.Δ. 139/71 «περὶ ἁρμοδιότητος Νομαρχῶν πρὸς κήρυξη ἀναγκαστικῶν τινῶν ἀπαλλοτριώσεων».

2. Τὶς διατάξεις τοῦ Ν. 653/77 καὶ τοῦ Π.Δ. 929/79 «περὶ τῆς ἐκτελέσεως τοῦ ἄρθρου 1 τοῦ Ν.653/77 περὶ ὑποχρεώσεως τῶν παροδίων ἰδιοκτητῶν γιὰ τὴν διάνοιξη ὁδῶν κλπ.»

3. Τὶς διατάξεις τοῦ ἄρθρου 23 τοῦ ἀπὸ 25.11.29 Δ/τος «περὶ κωδικοποιήσεως τῶν περὶ κατασκευῆς καὶ συντηρήσεως ὁδῶν κειμένων διατάξεων».

4. Τὶς ἀποφάσεις: α) ΒΣ1α/13/133-Κ/31.5.1982 Ὑπουργοῦ Δημ. Ἔργων καὶ β) Τ.67562/4.6.82 τοῦ ὑπογράφοντος «περὶ καθορισμοῦ τῶν βελτιουμένων ὁδῶν ἢ τμημάτων αὐτῶν ὅπως ὁρίζουν οἱ διατάξεις τοῦ ἄρθρου 62 παρ. 9 τοῦ Ν.947/79 «περὶ οἰκιστικῶν περιοχῶν».

5. Τὸ 3861/19.8.82 ἔγγραφο τέως 5ης ΠΥΔΕ, ἀποφασίζουμε:

Κηρύσσουμε τὴν ἀναγκαστικὴ ἀπαλλοτρίωση γιὰ λόγους δημόσιας ὠφελειας γιὰ τὴν κατασκευὴ τοῦ ἔργου «Διαπλάτυνση καὶ βελτίωση τῆς Ἐθνικῆς ὁδοῦ Καβάλας - Ξάνθης, στὸ τμῆμα Ἀνατολικῆς εἰσόδου Καβάλας - Τμῆμα Χ.Θ. 1 + 300 ἕως Χ.Θ. 3+000» (ἔργο 7871000-ΔΕ/ΣΑ-Ε071/82), ἐκτάσεως συνολικοῦ ἐμβαδοῦ (6096) τετραγ. μέτρ.) ἕξι χιλιάδων ἐνενήντα ἕξι τετραγωνικῶν μέτρων, ὅπως αὐτὴ φαίνεται: α) στὸ ἀπόσπασμα κτηματολογικοῦ πίνακα καὶ β) στὸ Κτηματολογικὸ Διάγραμμα ποὺ ἐγκρίθηκαν μὲ τὴν 3389/82 ἀπόφαση τέως 5ης ΠΥΔΕ καὶ συντάχθηκαν ἀπὸ τὸν Χ. Ραζῆ.

Στὴν ἀπαλοτριουμένη ἔκταση προβάλλουν δικαιώματα κυριότητος οἱ: 1) Ἐθνικὸ Στάδιο Καβάλας, 2) Σαμέρκας Α.Ε. 3) Ἀφοὶ Βαρδάκα Ο.Ε.. 4) Καζανίδου Ἐλπίδα, 5) Κωσταρᾶς γεώργιος κλπ., κάτοικοι Καβάλας ὅπως αὐτοὶ φαίνονται στὸν ἀνωτέρω κτηματολογικὸ πίνακα.

Ἡ ἀπαλλοτρίωση κηρύσσεται ὑπὲρ τοῦ Δημοσίου καὶ μὲ δαπάνη αὐτοῦ (Πιστώσεις Δ.Ε. τῆς Σ.Α. -ΕΟ71/82 ἀριθ. ἔργου 7871000 Ἀποπεράτωση ὁδοῦ Γεφ. Στρυμόνος - Ν. Περάμου καὶ βελτίωση συνδετηρίου ὁδοῦ μὲ Ἐθνικὴ ὁδὸ Θεσ/νίκης — Καβάλας) καὶ τῶν παροδίων ἰδιοκτητῶν σύμφωνα μὲ τὶς προϋποθέσεις τοῦ Νόμου.

Ἡ ἀπόφαση αὐτὴ νὰ δημοσιευθεῖ στὴν Ἐφημερίδα τῆς Κυβερνήσεως.

Καβάλα, 23 Αὐγούστου 1982

Ὁ Νομάρχης
ΚΩΝ. ΜΑΜΕΛΗΣ

Ἀριθ. 9.875 (3)

Ἀναγκαστικὴ ἀπαλλοτρίωση ἀκινήτων γιὰ τὴ βελτίωση τῆς Ἐπαρχιακῆς ὁδοῦ ἀριθ. 22 Χάνι Τσίτου - Καλομοίρας - Ματονερίου -Ἀμπελοχωρίου Ν. Τρικάλων (τμῆμα ἀπὸ Γέφυρα Μεγάλου Ρέμματος «Παραλλαγή» μέχρι συνάντηση τῆς Παλαιᾶς ὁδοῦ Χ.Θ.562,18 - Χ.Θ.1 + 499,64 ἀπὸ Κ.158 - Κ.160).

Ο ΝΟΜΑΡΧΗΣ ΤΡΙΚΑΛΩΝ

Ἔχοντας ὑπόψη:

1. Τὶς διατάξεις: α) Τοῦ Ν.Δ. 797/1971 «περὶ ἀναγκαστικῶν ἀπαλλοτριώσεων», β) τοῦ Β.Δ.139/1971 «περὶ ἁρμοδιότητος τῶν Νομαρχῶν πρὸς κήρυξη ἀναγκαστικῶν ἀπαλλοτριώσεων», γ) τοῦ ἄρθρου 23 τοῦ ἀπὸ 25.11.1929 Δ/τος «περὶ κωδικοποιήσεως τῶν περὶ κατασκευῆς καὶ συντηρήσεως ὁδῶν κειμένων διατάξεων», δ) τοῦ ἄρθρου 1 τοῦ Ν. 653/1977 «περὶ ὑποχρεώσεως τῶν παροδίων ἰδιοκτητῶν διὰ τὴν διάνοιξη Ἐθνικῶν ὁδῶν, ἀντικαταστάσεως τῆς παρ. 3 τοῦ ἄρθρου 6 τοῦ Ν. 5269/1931 καὶ ρυθμίσεως συναφῶν θεμάτων», ε) τοῦ ἄρθρου 62 παρ. 9 καὶ 10 τοῦ Ν. 947/1979 «περὶ οἰκιστικῶν περιοχῶν» καὶ στ) τοῦ Π.Δ. 929/1979 «περὶ ἐκτελέσεως τοῦ ἄρθρου 1 τοῦ Ν. 653/1977 «περὶ ὑποχρεώσεως τῶν παροδίων ἰδιοκτητῶν διὰ τὴν διάνοιξη ὁδῶν κ.λ.π.».

2. Τὴν ἀπόφασή μας ἀριθ. Ε.1878/12.4.1982 (ΦΕΚ 304/24.6.1982 τ.Δ΄), μὲ τὴν ὁποία ἔχει ὁρισθεῖ ἡ βελτίωση Τμήματος τῆς ἀνωτέρω ὁδοῦ ἀπὸ (Γέφυρα Μεγάλου Ρέματος «Παραλλαγή» μέχρι συνάντηση τῆς Παλαιᾶς ὁδοῦ Χ. Θ.562,18 - Χ.Θ.1 + 499,64 καὶ ἀπὸ Κ.158 μέχρι Κ.160), ἀποφασίζουμε:

Κηρύσσουμε ἀναγκαστικῶς ἀπαλλοτριωτέα γιὰ δημόσια ὠφέλεια, ἤτοι γιὰ τὴν βελτίωση τῆς Ἐπαρχιακῆς ὁδοῦ ἀριθ. 22 Χάνι Τσίτου - Καλομοίρας - Ματονερίου -Ἀμπελοχωρίου Ν. Τρικάλων (τμῆμα ἀπὸ Γέφυρα Μεγάλου Ρέμματος «Παραλλαγή» μέχρι συνάντηση τῆς Παλαιᾶς ὁδοῦ Χ.Θ. 562,18 - Χ.Θ.1 + 499,64 ἀπὸ Κ. 158 + Κ.160), ἔκταση συνολικοῦ ἐμβαδοῦ 481 τ.μέτρων μετὰ τῶν ἐπικειμένων δένδρων κ.λ.π., ὅπως ἡ ἔκταση αὐτὴ ἀπεικονίζεται στὸ ἀπὸ 10.2.1982 κτηματολογικὸ διάγραμμα καὶ στὸν ἀντίστοιχο κτηματολογικὸ πίνακα, ποὺ συντάχθηκαν ἀπὸ τὸν Ἐργοδηγὸ Δ.Ε. Ἀθανάσιο Φοῦντα καὶ θεωρήθηκαν τὴν 18.2.1982 ἀπὸ τὸν Ἀνδρέα Καμπίρη Δ/ντὴ Τεχνικῶν Ὑπηρεσιῶν Ν. Τρικάλων.

Στὴν ἔκταση ποὺ ἀπαλλοτριώνεται προβάλλουν δικαιώματα κυριότητας οἱ Ἰωάννης Παπακώστας καὶ Κων/νος Παπακώστας κάτοικοι Ἀμπελοχωρίου.

Ἡ ἀπαλλοτρίωση κηρύσσεται ὑπὲρ τοῦ Δημοσίου μὲ δαπάνες τοῦ Νομαρχιακοῦ Ταμείου Τρικάλων καὶ σὲ βάρος τῆς ΣΑΝΤ 8.229/1982.

Ἡ ἀπόφαση αὐτὴ νὰ δημοσιευθεῖ στὴν Ἐφημερίδα τῆς Κυβερνήσεως.

Τρίκαλα, 30 Αὐγούστου 1982

Ὁ Νομάρχης
ΓΙΑΝΝΗΣ ΠΑΝΟΥΤΣΟΣ

Ἀριθ. Ο.Ε. 15546 (4)

Ἀναγκαστικὴ ἀπαλλοτρίωση κτημάτων γιὰ τὴ διαπλάτυνση τοῦ τμήματος Ντερὲ - Παπαδιανὰ τῆς ὁδοῦ ἀρ. 33, στὸ Ν. Χανίων.

Ο ΝΟΜΑΡΧΗΣ ΧΑΝΙΩΝ

Ἔχοντας ὑπόψη:

1. Τὶς διατάξεις τοῦ Ν.Δ. 797/71 «περὶ ἀναγκαστικῶν ἀπαλλοτριώσεων», σὲ συνδυασμὸ μὲ τὶς διατάξεις τοῦ Β.Δ. 139/71 «περὶ τῆς ἁρμοδιότητος τῶν Νομαρχῶν πρὸς κήρυξιν ἀναγκαστικῶν τινων ἀπαλλοτριώσεων».

2. Τὶς διατάξεις τοῦ ἄρθρου 23 τοῦ ἀπὸ 25.11.1929 Δ/τος «περὶ κωδικοποιήσεως τῶν περὶ κατασκευῆς καὶ συντηρήσεως ὁδῶν κειμένων διατάξεων».

3. Τὸ ἔγγραφο τῆς 2ης Δ.Ε.Κ.Ε. ἀριθ. 2592/8.10.1982 «περὶ κηρύξεως ὡς ἀναγκαστικῆς τῆς ἀναφερόμενης στὸ θέμα ἀπαλλοτριώσεως», ἀποφασίζουμε:

Κηρύσσουμε ἀναγκαστικὰ ἀπαλλοτριωτέα γιὰ λόγους δημόσιας ὠφέλειας καὶ συγκεκριμένα γιὰ τὴ διαπλάτυνση τοῦ τμήματος Ντερὲ - Παπαδιανὰ τῆς ἐπαρχιακῆς ὁδοῦ ἀριθμὸς 33, διάφορα τμήματα μὲ τὰ ἐπικείμενά τους συνολικῆς ἔκτασης 1.361,50 M^2, ὅπως αὐτὰ φαίνονται καὶ ὁρίζονται στὸ ἀπὸ 4.10.1982 κτηματολογικὸ διάγραμμα καὶ πίνακα τῆς 2ης Δ.Ε.Κ.Ε. θεωρημένο τὴν 7.10.1982 ἀπὸ τὴν προϊσταμένη της.

Στὰ ἀπαλλοτριούμενα κτήματα προβάλλουν δικαιώματα κυριότητας οἱ α) Νικόλαος Ἐμμαν. Κολομβάκης, β) Ἰωάννης Σταμ. Καμιτάκης κλπ.

Ἡ ἀπαλλοτρίωση κηρύσσεται ὑπὲρ τοῦ Δημοσίου καὶ μὲ δαπάνη τῶν Δημοσίων Ἐπενδύσεων (ἔργο 8171025).

Ἡ παροῦσα ἀπόφαση νὰ δημοσιευθεῖ στὴν Ἐφημερίδα τῆς Κυβερνήσεως.

Χανιά, 4 Νοεμβρίου 1982

Ὁ Νομάρχης
ΜΑΝΩΛΗΣ ΛΟΥΚΑΚΗΣ

ΑΝΑΚΟΙΝΩΣΕΙΣ

Ἀριθ. ΙΓ/8318 (5)

Ἀνακοίνωση σχετικὰ μὲ τὴν παρακατάθεση ἀποζημίωσης ἀπὸ ἀναγκαστικὴ ἀπαλλοτρίωση στὸν Πύργο Ἠλείας.

Ο ΝΟΜΑΡΧΗΣ ΗΛΕΙΑΣ

1) Ἔχοντας ὑπόψη τὰ ἄρθρα 7 καὶ 8 τοῦ Ν.Δ. 797/1971, σχετικὰ μὲ τὶς ἀναγκαστικὲς ἀπαλλοτριώσεις, γνωστοποιοῦμε σ' αὐτοὺς ποὺ ἀναφέρονται πιὸ κάτω:

α) Σ' αὐτοὺς ποὺ ἔχουν στὴν ἰδιοκτησία τους ἢ ἀξιώνουν δικαιώματα κυριότητας πάνω στὰ ἀκίνητα ποὺ ἀναγκαστικὰ ἀπαλλοτριώθηκαν, σύμφωνα μὲ τὴν μὲ ἀριθμὸ ΙΓ. 4992/21.7.1982 ἀπόφαση τοῦ Νομάρχη Ἠλείας, γιὰ τὴν κατασκευὴ δρόμου στὴ ζώνη 63 καὶ 62 τῆς Πεδιάδας τοῦ Ἀλφειοῦ.

β) Σ' αὐτοὺς ποὺ τυχὸν ἔχουν ἐγγράψει ὑποθήκη πάνω σ' αὐτὰ τὰ ἀκίνητα ἢ δανειστὲς ποὺ ἔχουν κάνει κατάσχεση ἢ στοὺς τρίτους διεκδικητές, ὅτι σύμφωνα μὲ τὴν μὲ ἀριθμὸ 326/1979 ἀπόφαση τοῦ Μονομελοῦς Πρωτοδικείου Ἠλείας, ὅτι ἡ ἀποζημίωση ποὺ καθορίστηκε γιὰ ὅλα τὰ ἀκίνητα μαζὶ μὲ ὅλα αὐτὰ ποὺ ὑπάρχουν ἐπάνω τους, καθὼς αὐτὸ εἰκονίζεται στὸ οἰκεῖο κτηματολογικὸ διάγραμμα καὶ στὸ σχετικὸ κτηματολογικὸ πίνακα κατατέθηκε στὸ Ταμεῖο Παρακαταθηκῶν καὶ Δανείων Πύργου καὶ ἐκδόθηκε γι' αὐτὸ τὸ μὲ ἀριθμὸ 43375/19.8.1982 γραμμάτιο σύστασης παρακαταθήκης δρχ. δέκα ἕξι χιλιάδες ἑκατὸν ἑξήντα (16.160).

2) Ἡ ἀποζημίωση αὐτὴ πρέπει νὰ ἀποδίδεται στοὺς δικαιούχους σύμφωνα μὲ τὸ Νόμο.

Ἡ ἀνακοίνωση αὐτὴ νὰ δημοσιευθεῖ στὴν Ἐφημερίδα τῆς Κυβερνήσεως.

Πύργος, 5 Νοεμβρίου 1982

Ὁ Νομάρχης
ΗΡΑΚΛΗΣ ΠΑΠΑΔΟΠΟΥΛΟΣ

ΠΟΛΕΟΔΟΜΙΑ

ΑΠΟΦΑΣΕΙΣ

Ἀριθ. Ι - 2020 (6)

Ἔγκριση τροποποιήσεως οἰκισμοῦ Μαίστρου στὸ Ν. Ἕβρου.

Ο ΝΟΜΑΡΧΗΣ ΕΒΡΟΥ

Ἔχοντας ὑπόψη:

1. Τὶς διατάξεις τοῦ ἀπὸ 17.7.1923 Ν.Δ. περὶ σχεδίων πόλεων κλπ. ὅπως μεταγενέστερα τροποποιήθηκαν καὶ συμπληρώθηκαν.

2. Τὶς διατάξεις τοῦ Α.Ν. 314/68 περὶ παροχῆς εἰς τοὺς Νομάρχας ἁρμοδιότητας ἐπὶ θεμάτων ἐγκρίσεως ἐπεκτάσεως ἢ τροποποιήσεως σχεδίων πόλεων καὶ κωμῶν.

3. Τὸ Ν.Δ. 1018/71 περὶ τροποποιήσεως καὶ συμπληρώσεως τοῦ Α.Ν. 314/68.

4. Τὶς ὑπ' ἀρ. 256/81 καὶ 36/82 ἀποφάσεις τοῦ Δημοτικοῦ Συμβουλίου Ἀλεξ/πόλεως μὲ τὶς ὁποῖες ἐγκρίνεται ἡ τροποποίηση τοῦ ἐγκεκριμένου σχεδίου ἐπεκτάσεως τοῦ Οἰκισμοῦ Μαίστρου.

5. Τὴν μὲ ἀριθ. 1/23.7.82 γνωμοδότηση τοῦ Νομαρχιακοῦ Συμβουλίου ΥΧΟΠ, ἀποφασίζουμε:

Ἐγκρίνουμε τὴν τροποποίηση τοῦ ἐγκεκριμένου σχεδίου ἐπεκτάσεως τοῦ οἰκισμοῦ Μαίστρου ἤτοι:

1) Τὴ μεταφορὰ τοῦ δρόμου μεταξὺ τῶν ΟΤ 45 καὶ 49 σύμφωνα μὲ τὸ συνημμένο διάγραμμα καὶ τὴν ἐξέταση ἀπὸ τὸ Δημοτικὸ Συμβούλιο τῆς δυνατότητας ἀπότμησης τῶν κορυφῶν τῶν Ο.Τ. 45 καὶ 48.


2α) Τὴ μετατόπιση τοῦ δρόμου νότια τῶν ΟΤ 52 καὶ 53 ὥστε νὰ συμπέσῃ μὲ τὴ πραγματικὴ θέση τῶν συνόρων μεταξὺ τῶν ἀγροτεμαχίων 450 καὶ 451.

2β) Τὴ μετατόπιση τοῦ ἄξονα τοῦ τελευταίου πρὸς ἀνατολὰς δρόμου τοῦ σχεδίου κατὰ 3,20 μ. πρὸς τὰ δυτικὰ μὲ παράλληλη μείωση τοῦ μήκους τῶν δρόμων μὲ ἄξονες ποὺ καθορίζονται ἀπὸ τὰ ἀξονικὰ Α19—Α29, Α27—Α28, Α26—Α25 καὶ Α23—Α24, ὥστε μὲ τὴ μετατόπιση αὐτὴ ὁ ἄξονας τοῦ τελευταίου πρὸς ἀνατολὰς δρόμου ποὺ καθορίζεται ἀπὸ τὰ ἀξονικὰ Α29—Α28—Α25—Α24 νὰ ταυτίζεται μὲ τὸν ἄξονα τοῦ προϋφισταμένου τοῦ σχεδίου ἀγροτικοῦ δρόμου πλάτους 2,5 μ. καὶ τὸ ἐπὶ πλέον πλάτος νὰ λαμβάνεται ἐξίσου ἀπὸ τὶς ἰδιοκτησίες ποὺ βρίσκονται ἑκατέρωθεν.


Ἡ ἀπόφαση αὐτὴ νὰ δημοσιευθεῖ στὴν Ἐφημερίδα τῆς Κυβερνήσεως.

Ἀλεξανδρούπολη, 26 Ἰουλίου 1982

Ὁ Νομάρχης
ΒΑΣ. ΑΝΑΣΤΑΣΙΑΔΗΣ

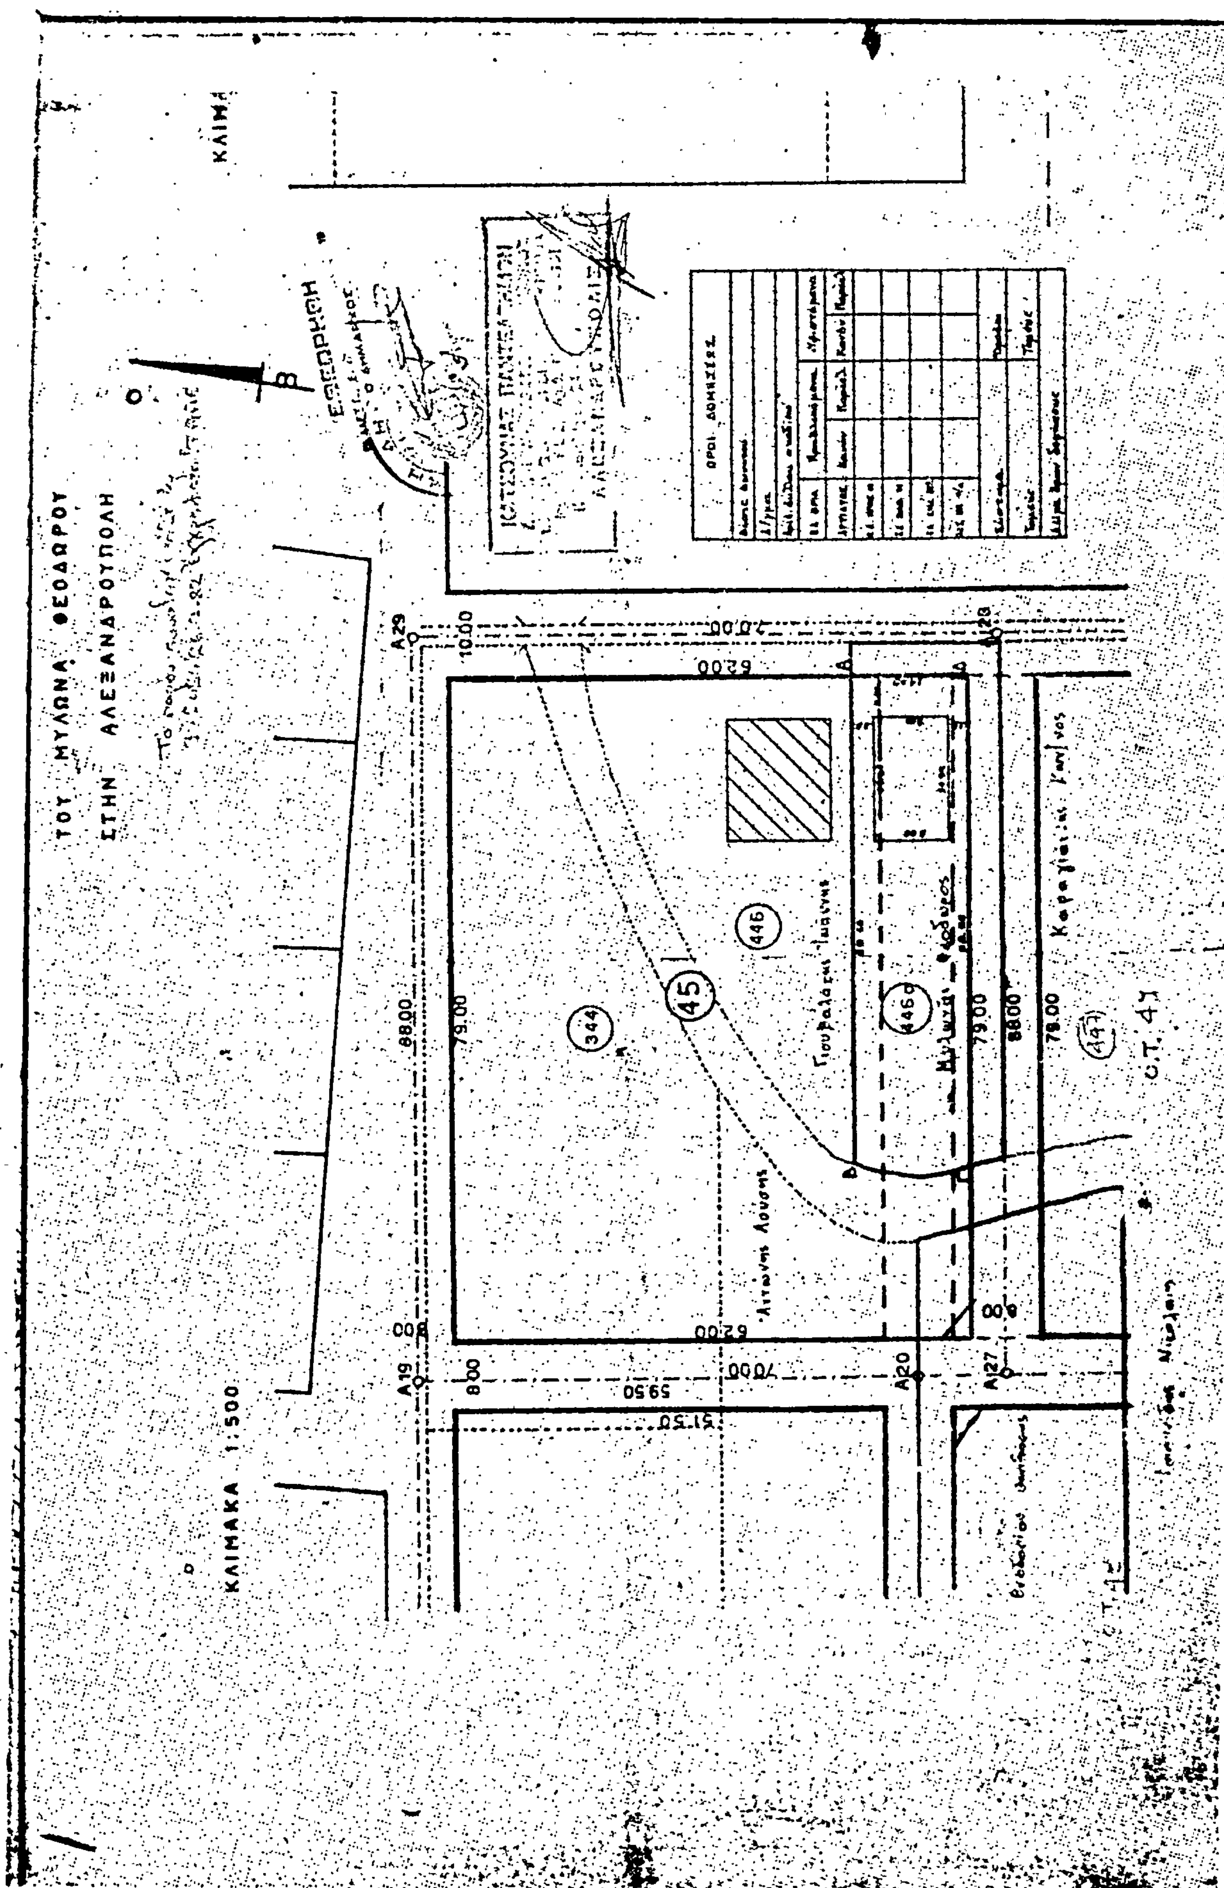
ΤΟΥ ΜΥΛΩΝΑ ΘΕΟΔΩΡΟΥ
ΣΤΗΝ ΑΛΕΞΑΝΔΡΟΥΠΟΛΗ
ΚΛΙΜΑΚΑ 1:500
ΕΘΕΩΡΗΘΗ
ΟΡΟΙ ΔΟΜΗΣΕΩΣ
45
344
446
446α
447
Ο.Τ. 47
Α29
Α19
Α20
Α27
Α28
10.00
8.00
88.00
79.00
78.00
62.00
70.00
59.50
51.50


ΕΦΑΡΜΟΓΗ ΡΥΜΟΤΟΜΙΚΟΥ ΣΧΕΔΙΟΥ
ΟΙΚΙΣΜΟΥ ΜΑΙΣΤΡΟΥ
ΚΛΙΜΑΚΑ 1:500
22
42
43
46
47
50
51
54
55

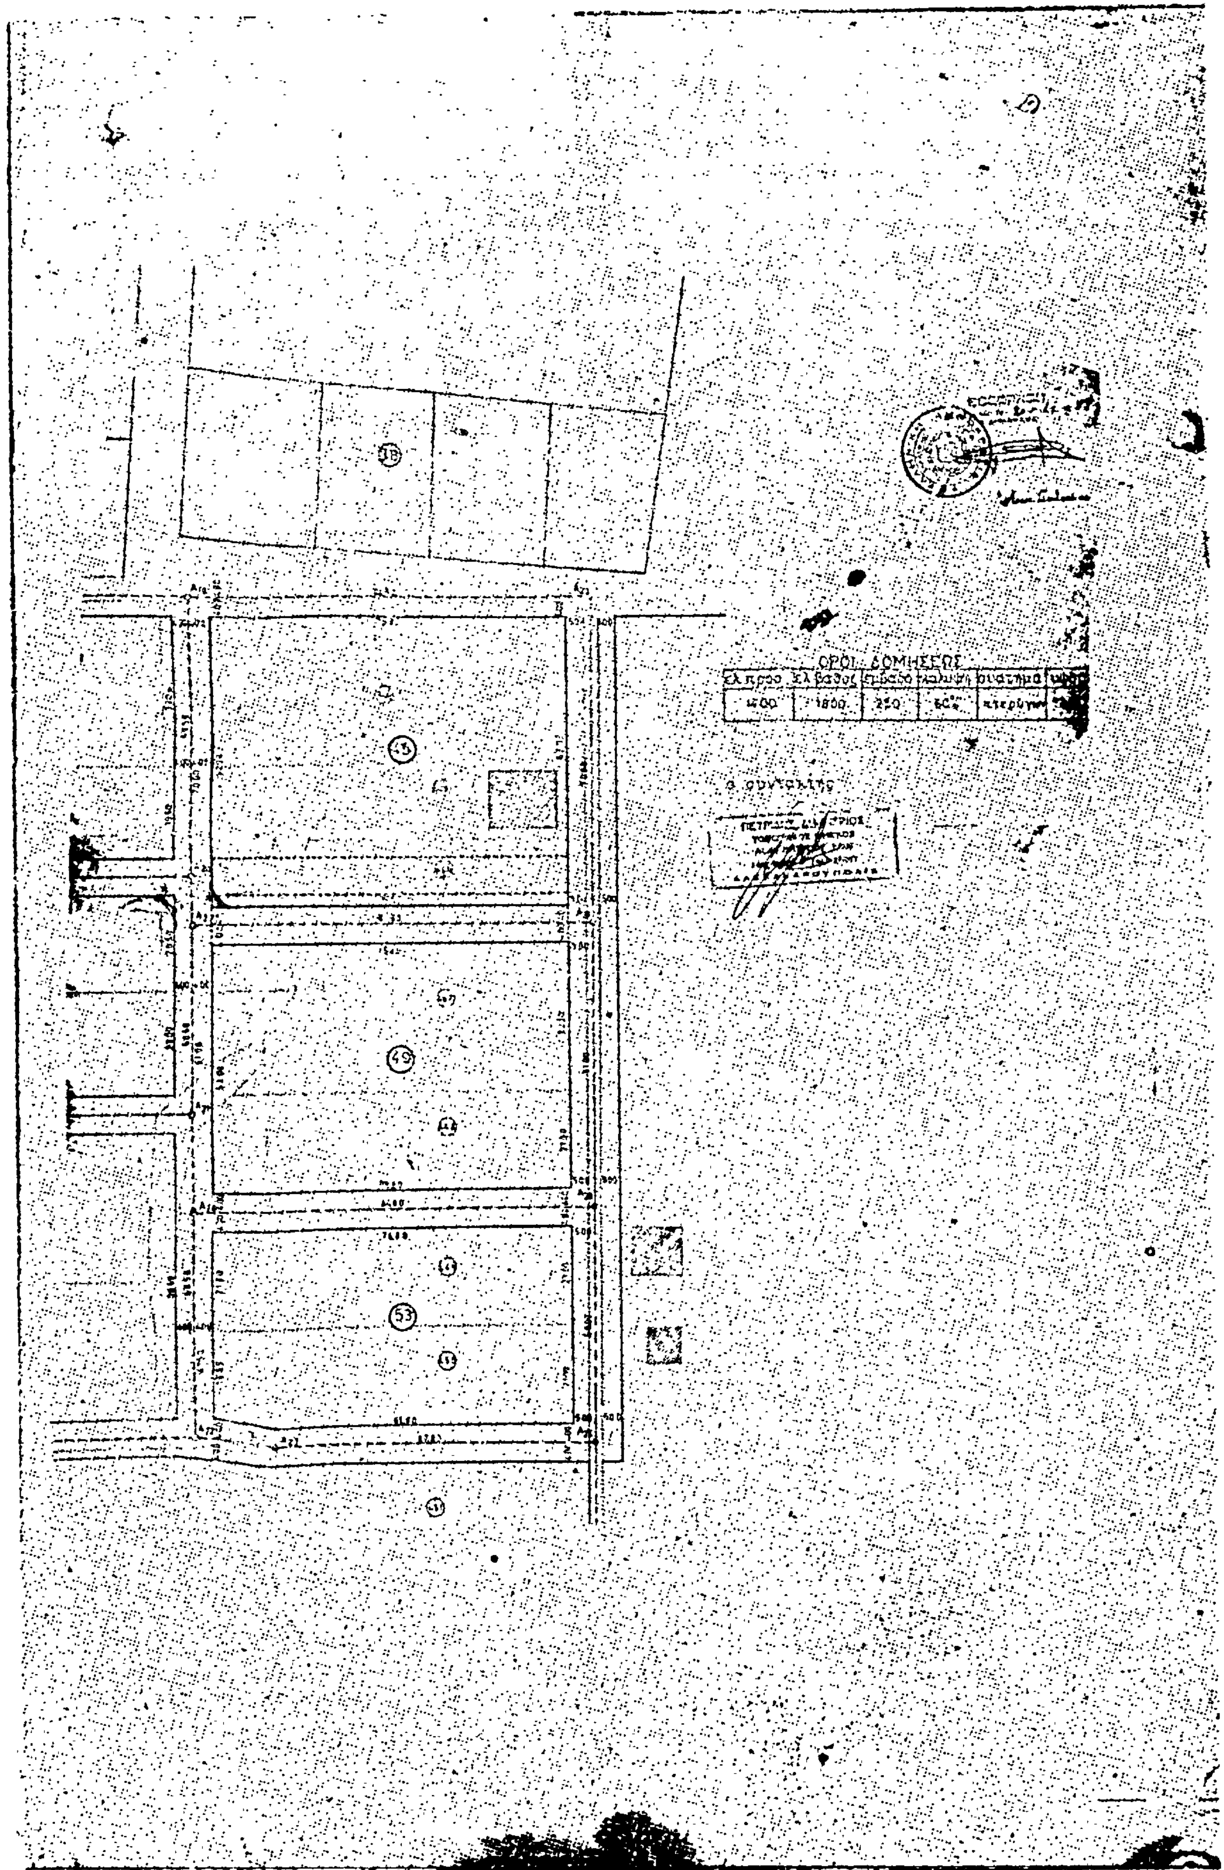

ΑΠΟ ΤΟ ΕΘΝΙΚΟ ΤΥΠΟΓΡΑΦΕΙΟ